


LEGENDA:

	projektowane jezdnie
	projektowany chodnik / ścieżka rowerowa
	projektowany chodnik (kostka granitowa)
	projektowane miejsce postojowe
	projektowany teren zielony
	projektowany krawężnik uliczny
	projektowany krawężnik uliczny wtopiony
	projektowane obrzeże chodnikowe
	projektowana kanalizacja deszczowa (studnia, przewód, wpust)
	projektowany słup oświetleniowy / linia energetyczna kablowa
	stanowisko ładowania samochodów elektrycznych
	stanowisko ładowania rowerów elektrycznych
	kamera monitoringu wizyjnego / przewód sieciowy
	istniejąca kamera monitoringu wizyjnego
	ławka miejska
	ławka miejska z ładowarką do telefonów
	nasadzenia
	projektowany przepust rurowy
	tablica informująca o ilości miejsc wolnych
	granica działek
	obszar objęty konkursem architektonicznym

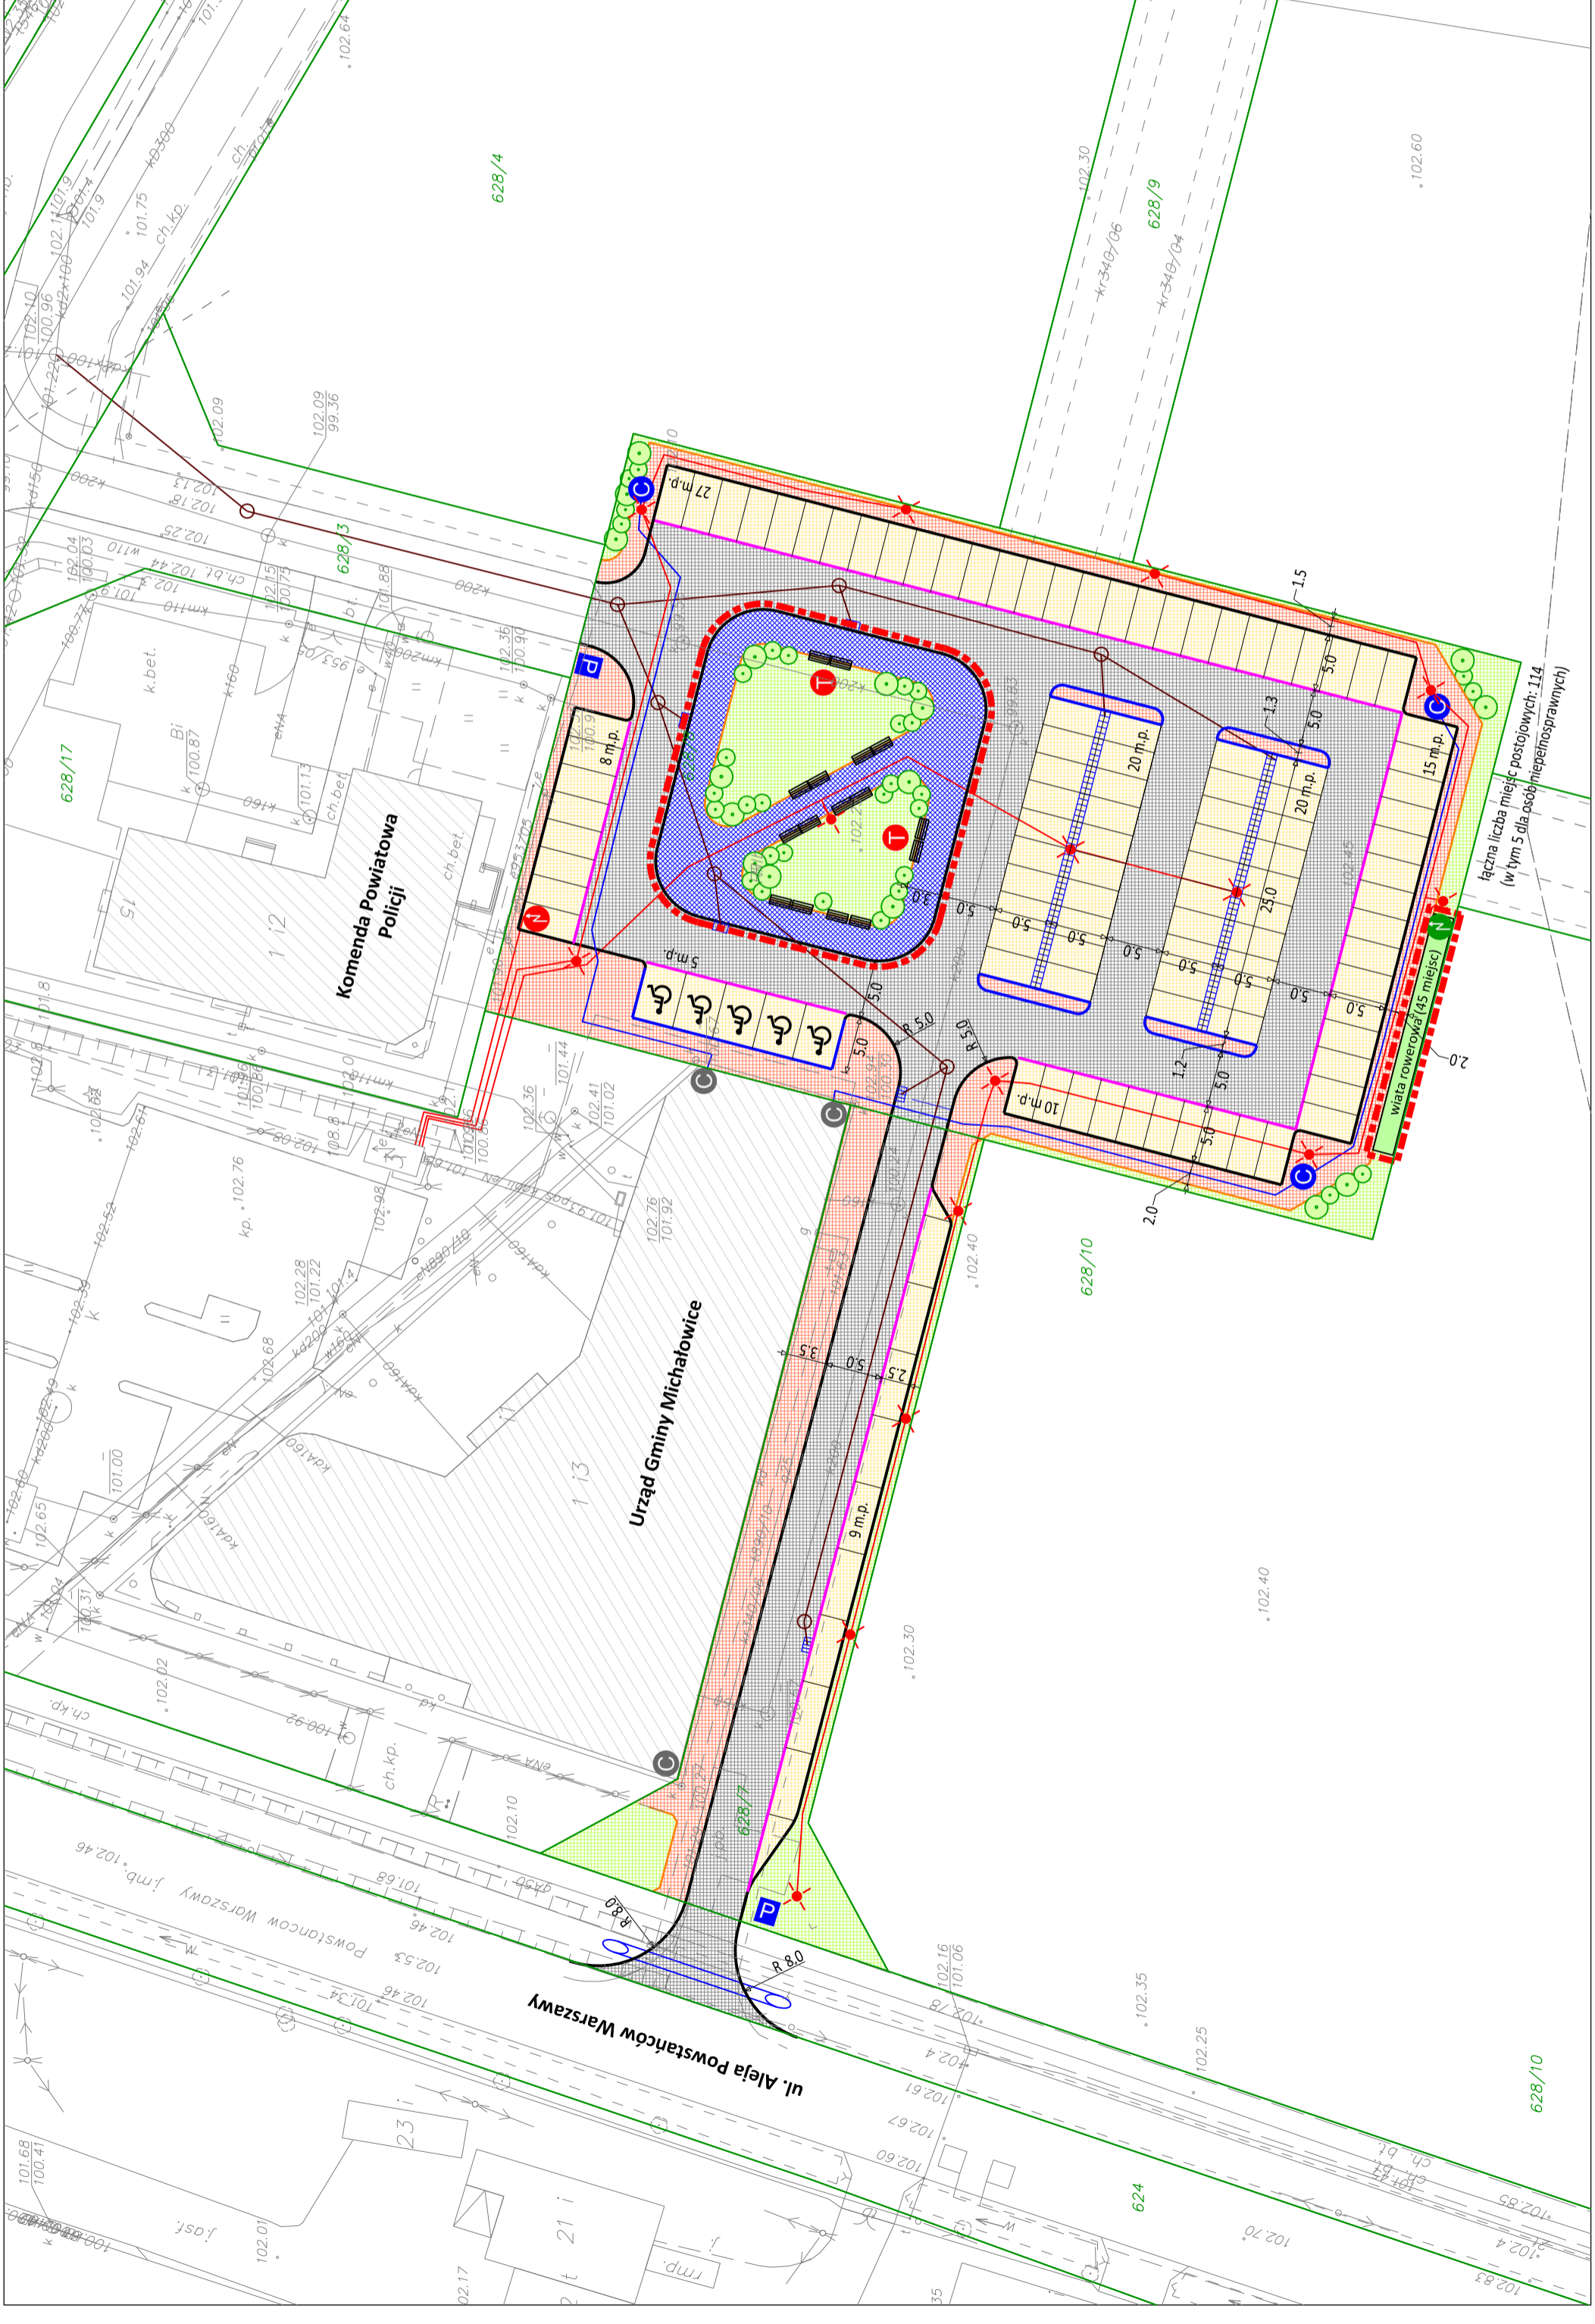

Faza projektu:	PROGRAM FUNKCJONALNO - UŻYTKOWY
Nazwa zamawiającego:	Gmina Michałowice Reguły, ul. Aleja Powstańców Warszawy 1 05-816 Michałowice
Opracowanie PFU:	BPI Biurowo Projektów Infrastrukturalnych Krzysztof Suliga, ul. Tęczowa 3/6, 05-270 Marki tel. 791 95 65 51, email: biuro@bpi-ks.pl
opracował:	mgr inż. Krzysztof Suliga
Podpis:	
Nazwa zamówienia:	
Lokalizacja obiektu:	Budowa parkingu "Parkuj i Jedź" w Gminie Michałowice - ETAP II
obręb 13 Reguły, działki ew. nr: 627, 628/1, 628/3, 628/7, 628/8, 628/16	
Nr rysunku:	MCH-KZT-01
Skala rysunku:	1:500
Data:	V.2017
Typu rysunku:	
Koncepcja zagospodarowania terenu	

łącznie liczba miejsc postojowych: 114
(w tym 5 dla osób niepełnosprawnych)